

Commune de Varesnes
CCPN

84 Rue de l'Eglise
60400 VARESNES
mairie.de.varesnes@gmail.com

ELABORATION DU PLAN LOCAL D'URBANISME

U9VAR0117



DOCUMENT POUR ARRET

EMPLACEMENTS RESERVES

Date d'origine :
JUN 2019

4d

ARRET du Projet - Dossier annexé à la
délibération municipale du 28 juin 2019



APPROBATION - Dossier annexé à la
délibération municipale du ...

Bureaux d'études :

Urbaniste

Sarl Pro-G Urbain, 23 rue de Méry, 60190 Neufvy sur Aronde
06.23.01.61.60, anne-claire@guigand.fr

Environnementaliste/

ATER Environnement, 38 rue de la Croix Blanche, 60680
Grandfresnoy

Ecologue


Calidris, 46 rue de Launay, 44620 La Montagne, 02.51.11.35.90

Participation financière : Conseil Départemental de l'Oise



LISTE DES EMPLACEMENTS RESERVES

N°ER	PARCELLES CADASTRALES	EMPRISE m2	BENEFICIAIRE	DESTINATION
ER n°1	Section A n°171 et n°172 (partielles)	997 m2	Commune de Varesnes	Création d'une voie est/ouest reliant la rue St Géry et la rue du Greffier
ER n°2	Section A n°1034 (partielle)	297 m2	Commune de Varesnes	Aménagement paysager et sécuritaire d'entrée de village
ER n°3	Section A n°303 (partielle)	328 m2	Commune de Varesnes	Création d'un accès vers la zone IAU

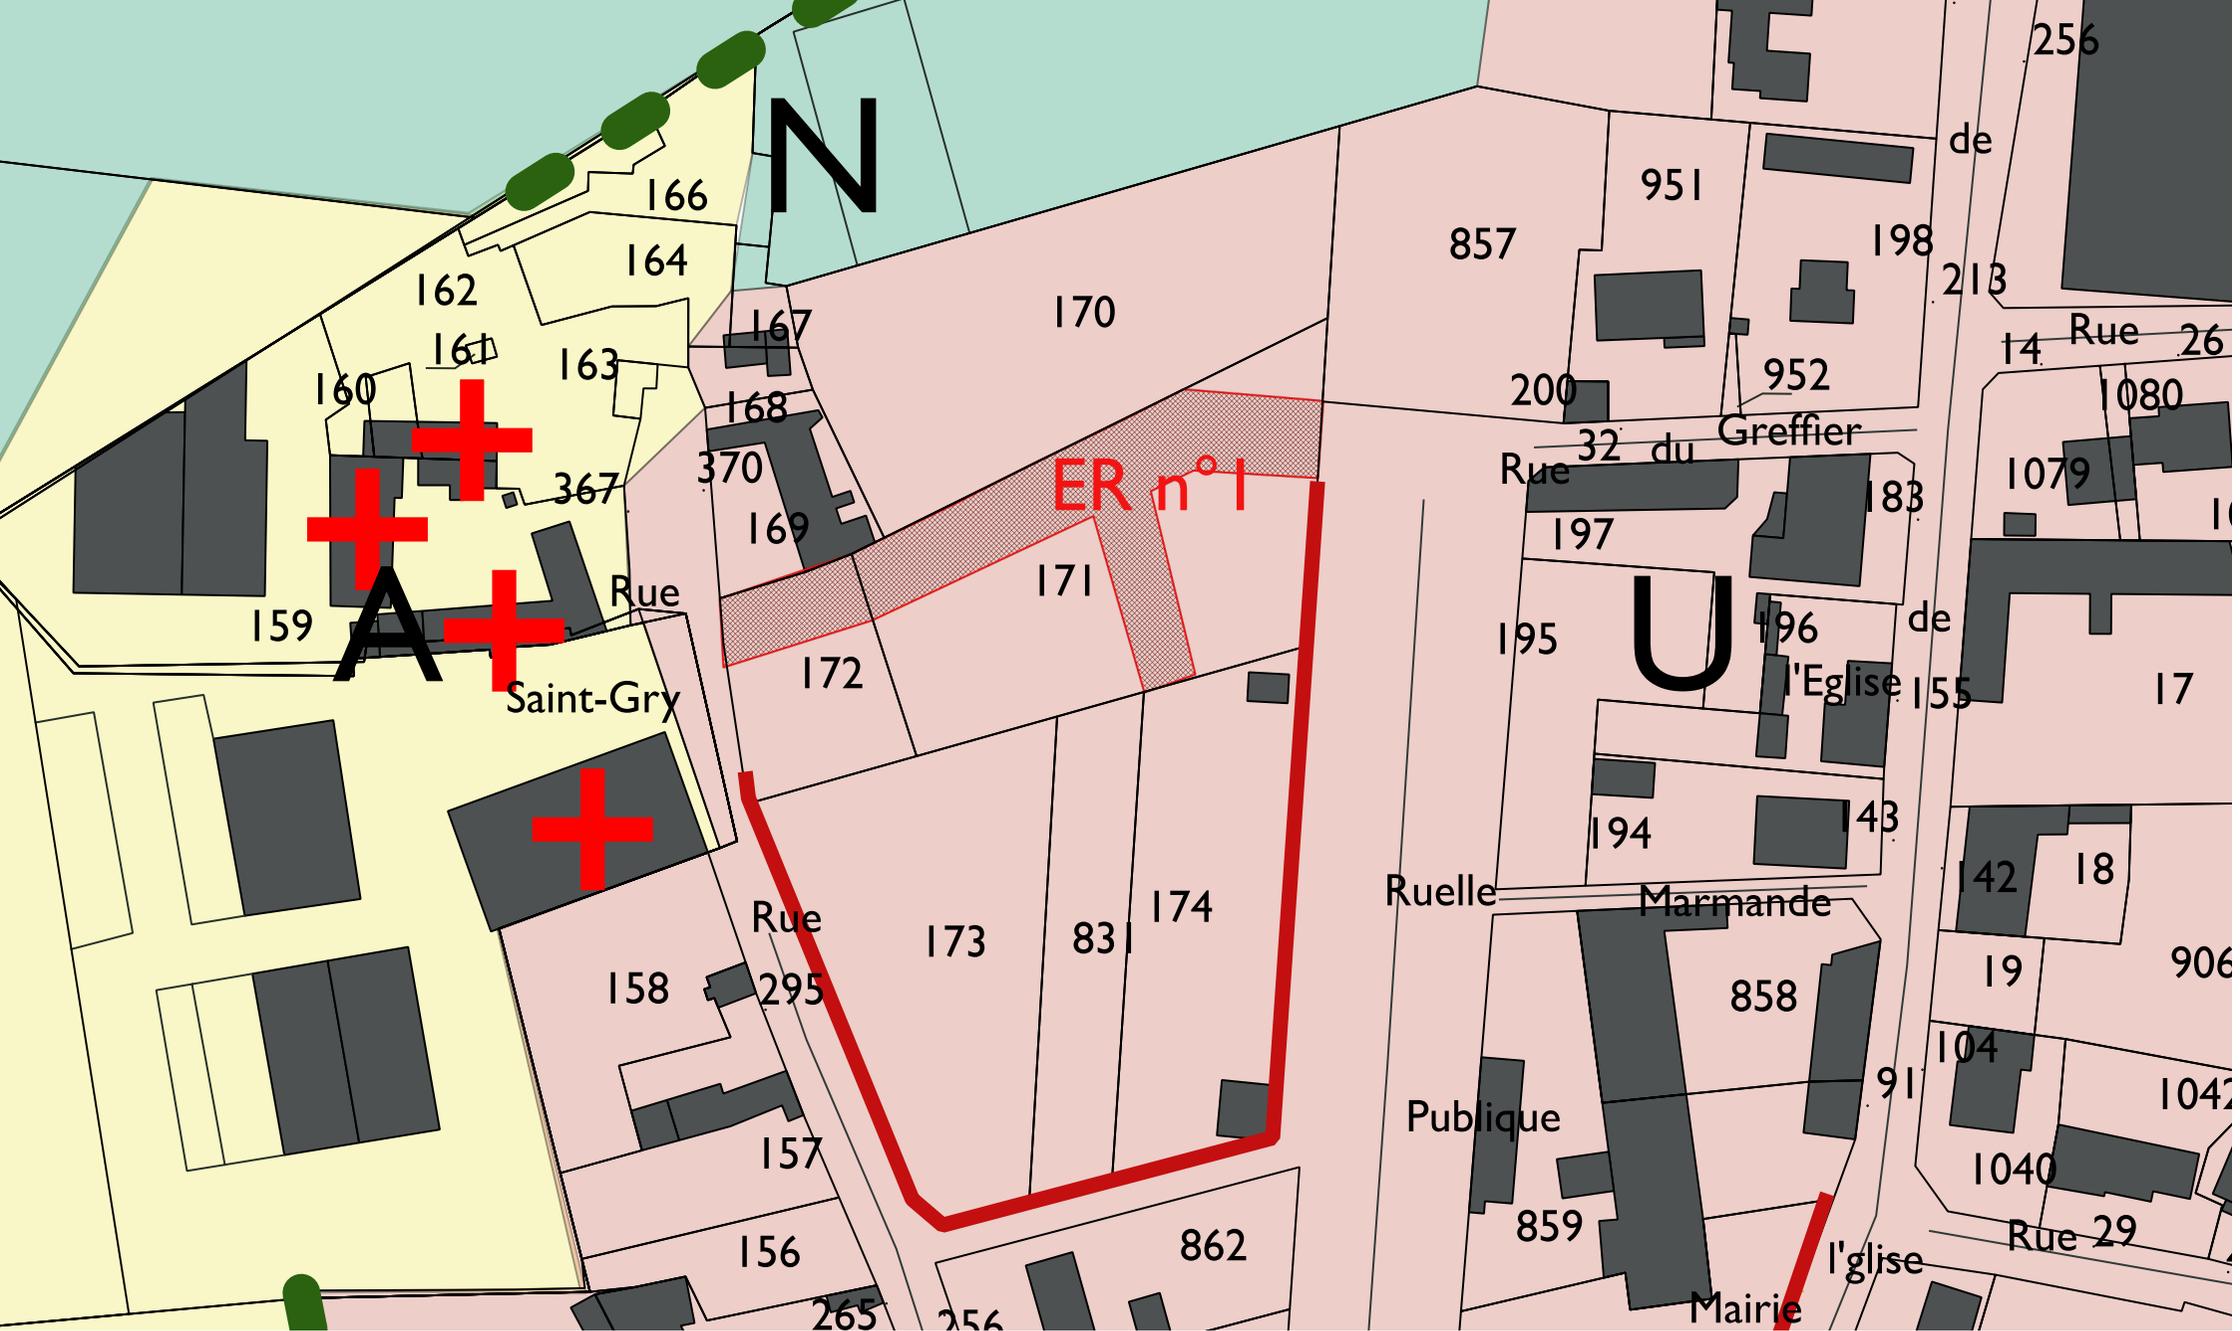

EMPLACEMENT RESERVE N°1

Références cadastrales : Section 000A, parcelles n°171 et n°172 partielles.


Surface : 997 m²

Bénéficiaire : Commune de Varesnes

Destination : Création d'une voie est/ouest reliant la rue St Géry et la rue du Greffier

éch : 1-1000 è



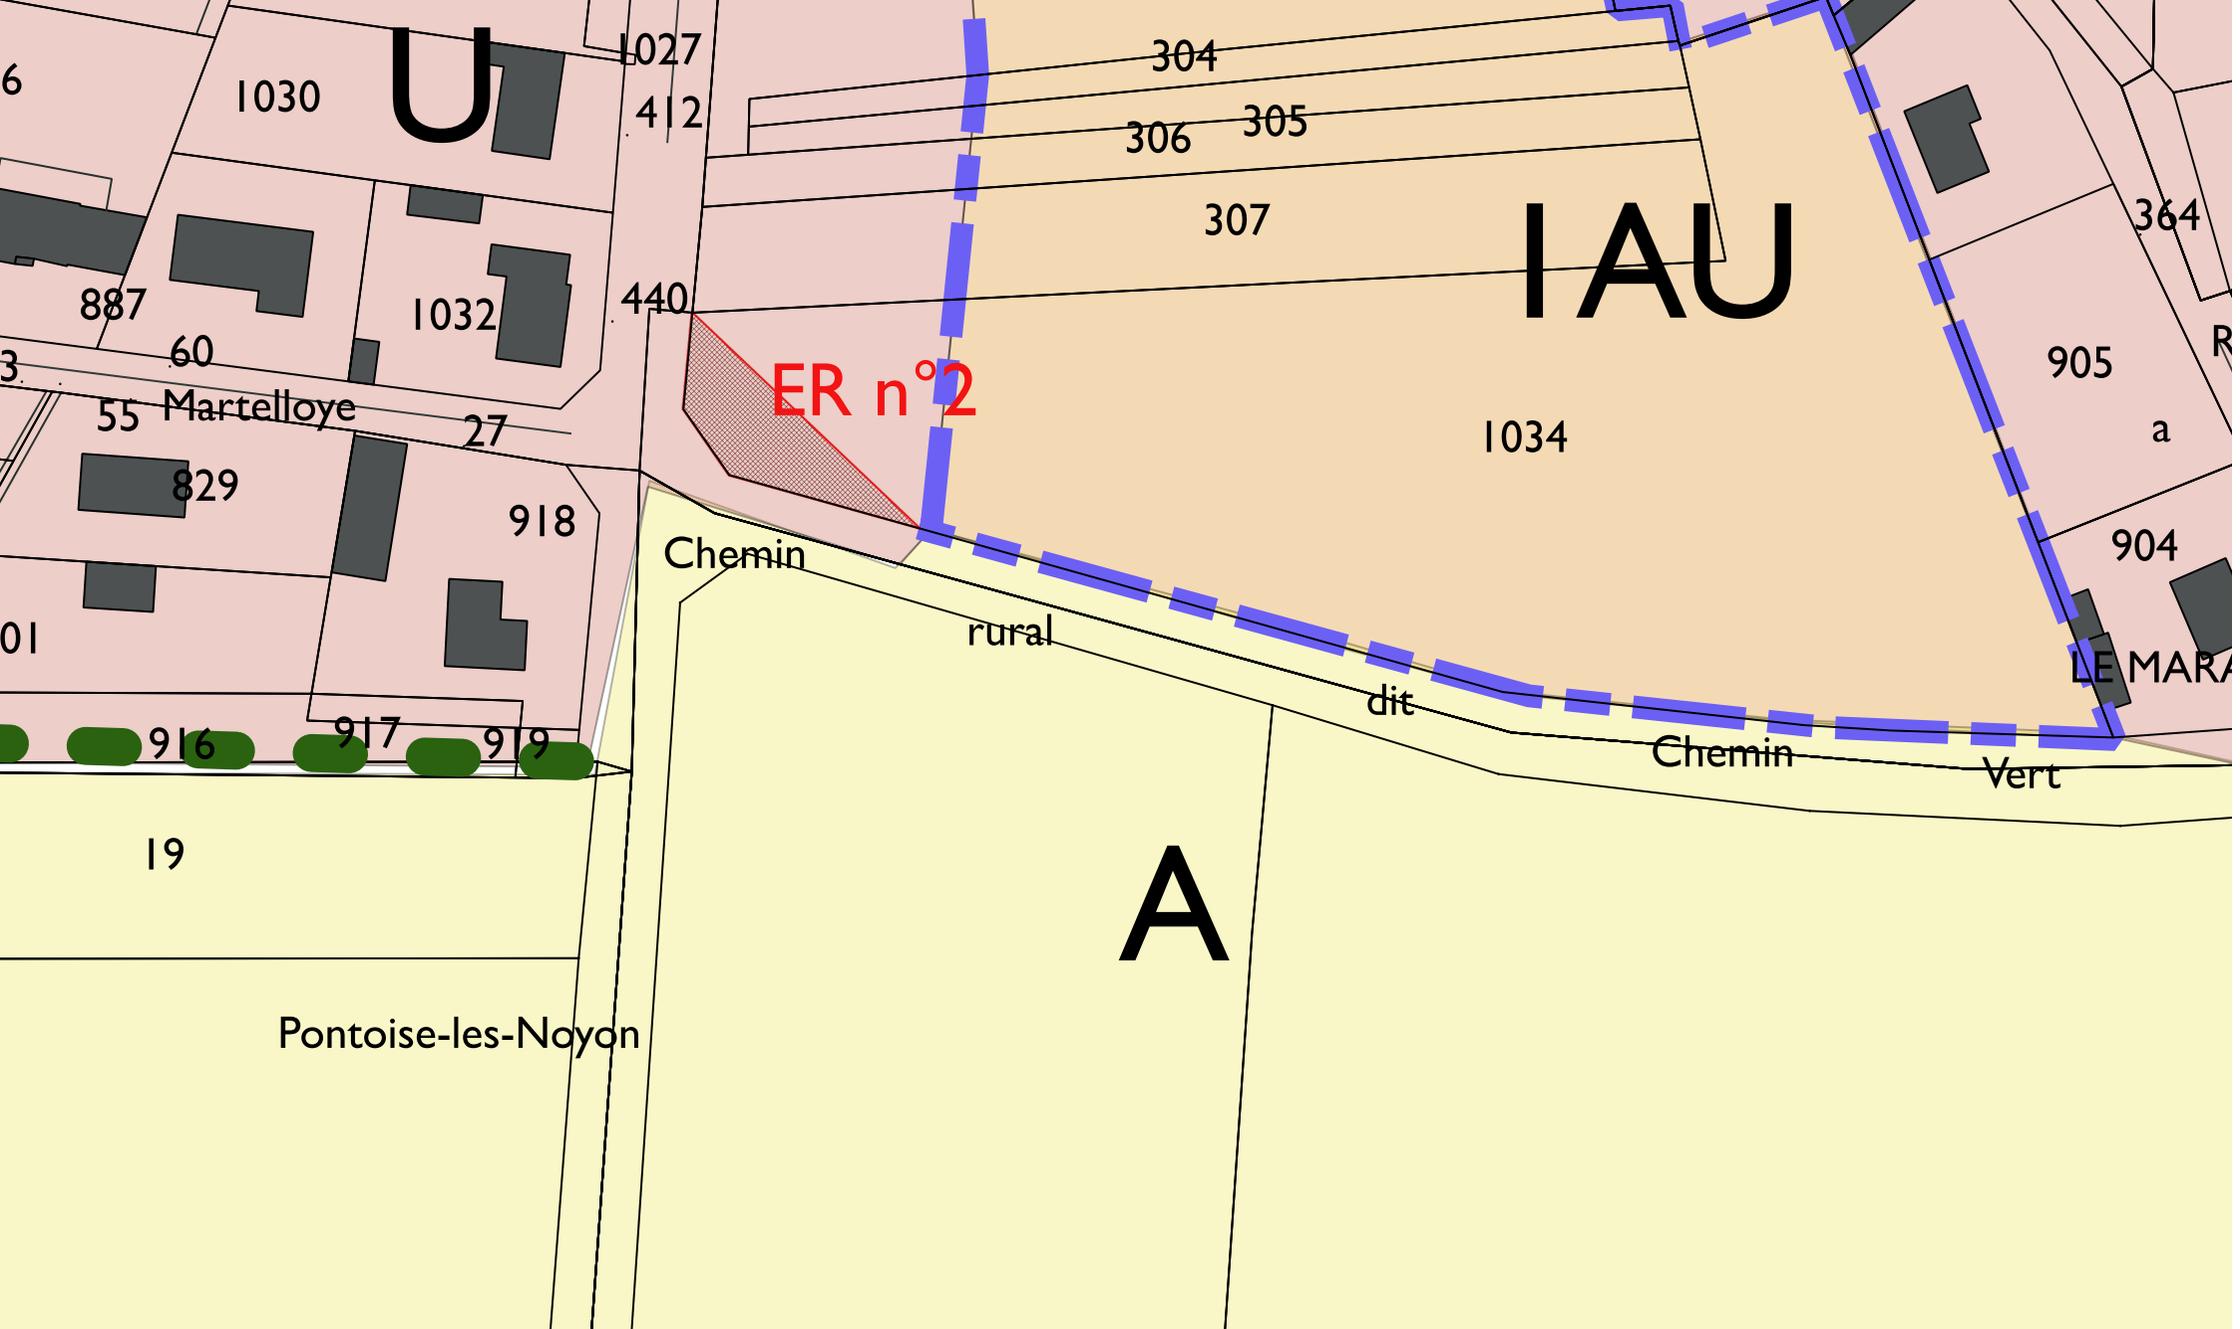

EMPLACEMENT RESERVE N°2

Références cadastrales : Section 000A, parcelles n° 1034 partielle


Surface : 297 m²

Bénéficiaire : Commune de Varesnes

Destination : Aménagement paysager et sécuritaire d'entrée de village

éch : 1-1000 è



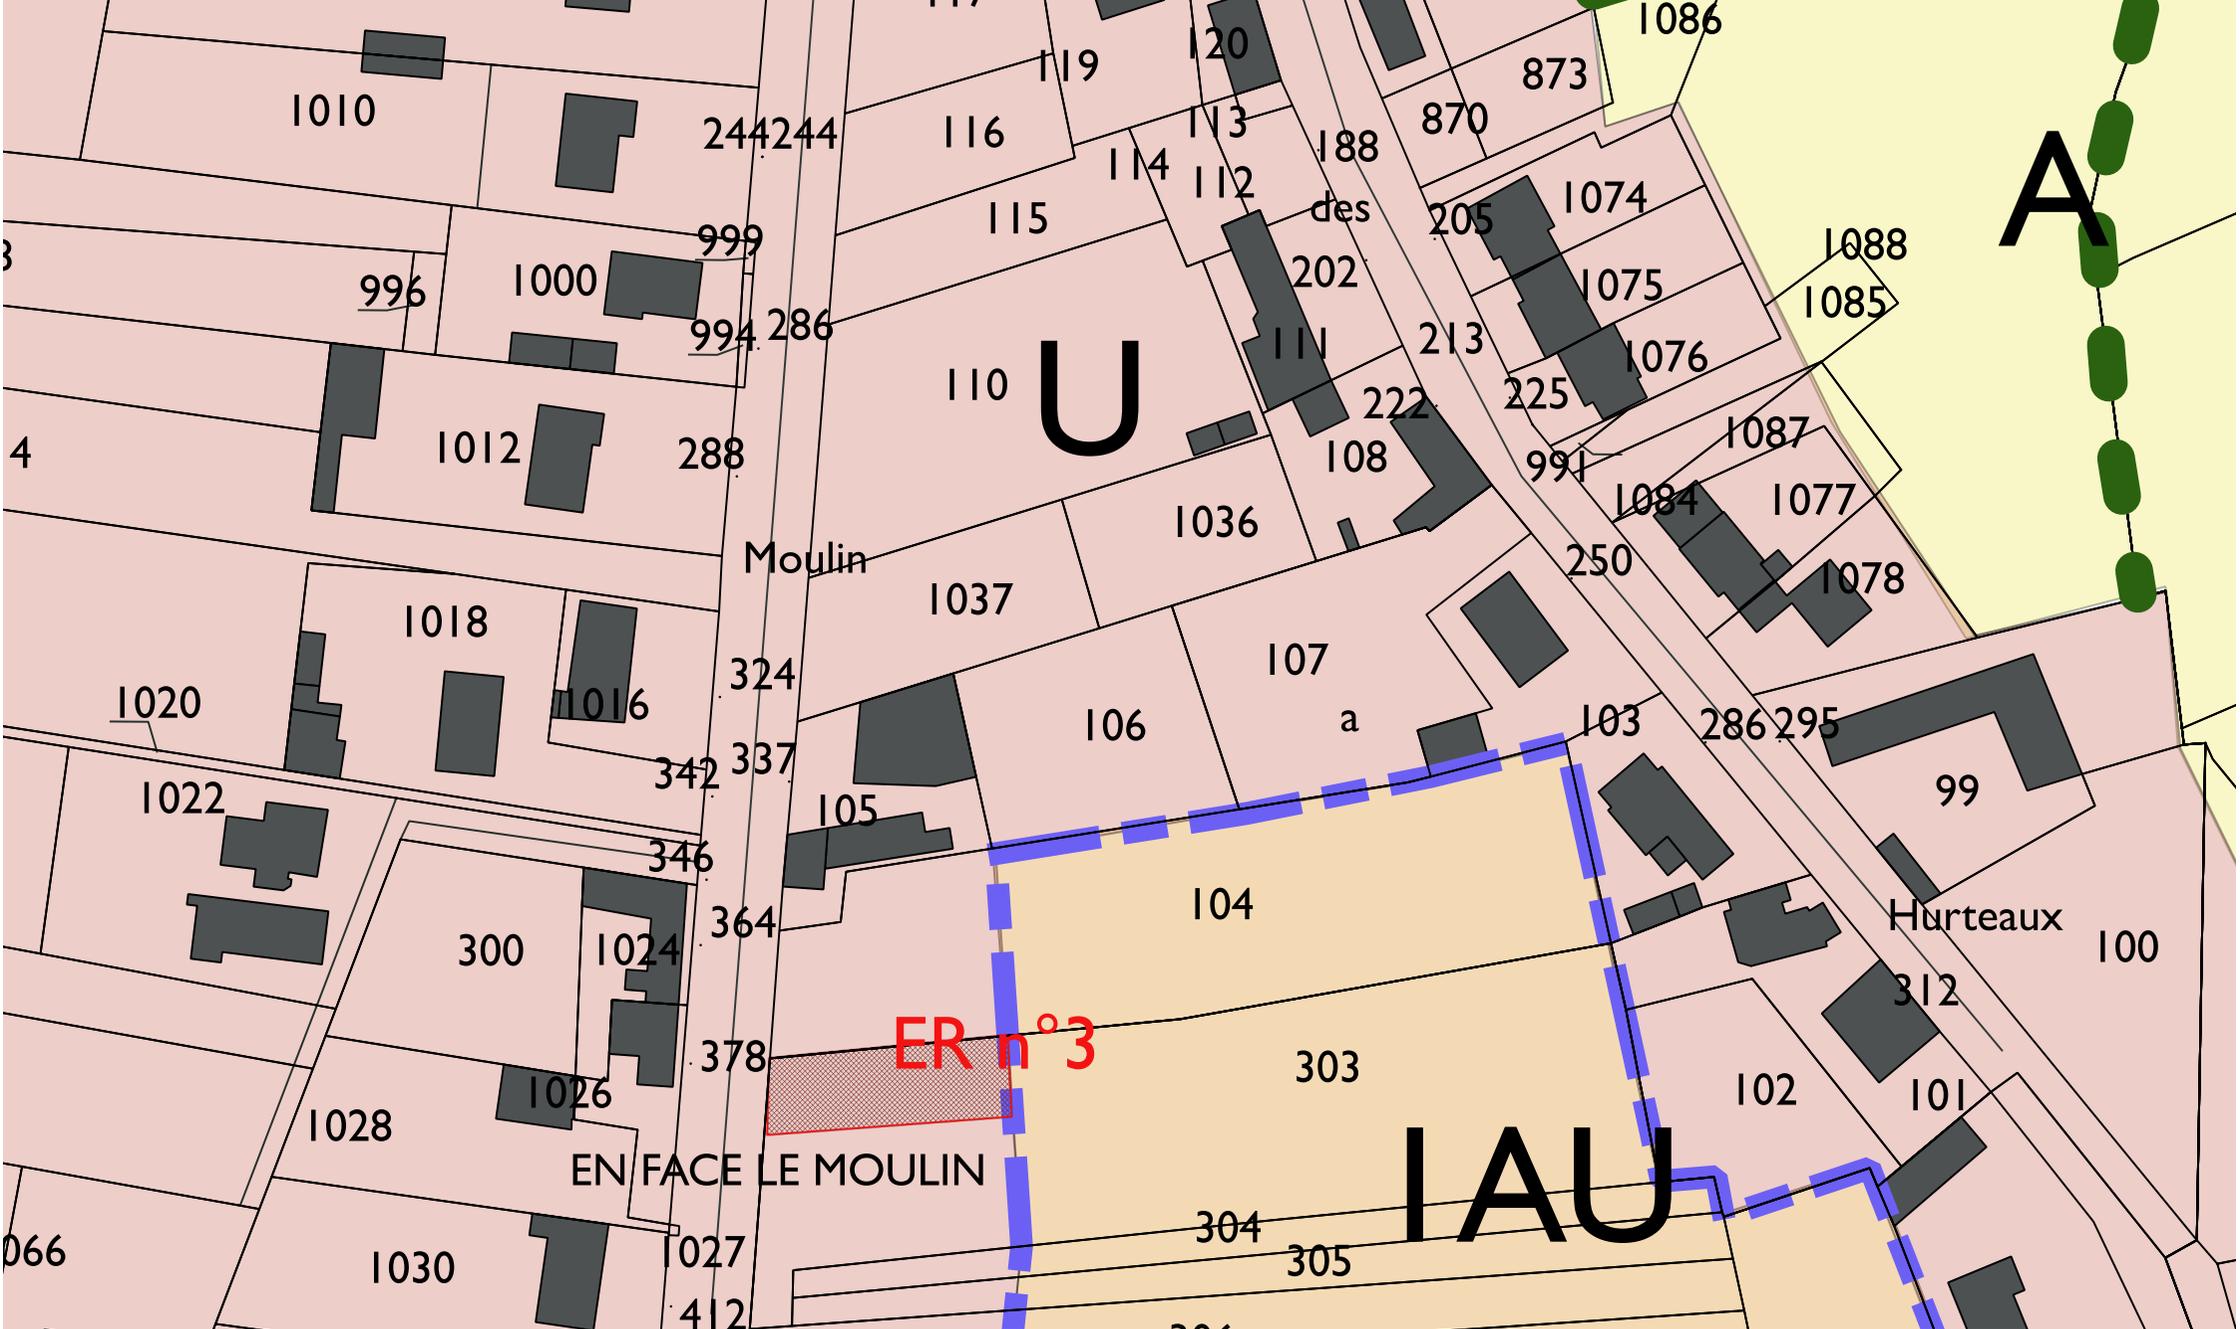

EMPLACEMENT RESERVE N°3

Références cadastrales : Section 000A, parcelles n°303 partielle

Surface : 328 m2

Bénéficiaire : Commune de Varesnes

Destination : Création d'un accès vers la zone IAU

éch : 1-1000 è

